

Mieszkanie M13

www.apartamentyzabkowice.pl

Piętro: 3 Liczba pokoi: 2

Powierzchnia: 47,58 m²

M13.01 Wiatrołap 2,99 m²

M13.02 Łazienka 5,08 m²


M13.03 Garderoba 8,08 m²

M13.04 Sypialnia 8,88 m²

M13.05 Salon 22,55 m²

Balkon: 8,06 m²


Powierzchnia użytkowa mieszkania obliczona jest według normy PN-ISO 9836 z 1997 roku. Przedstawiona na karcie aranżacja mieszkania jest przykładowa, rysunki mają charakter informacyjny i nie stanowią oferty w rozumieniu kodeksu cywilnego.

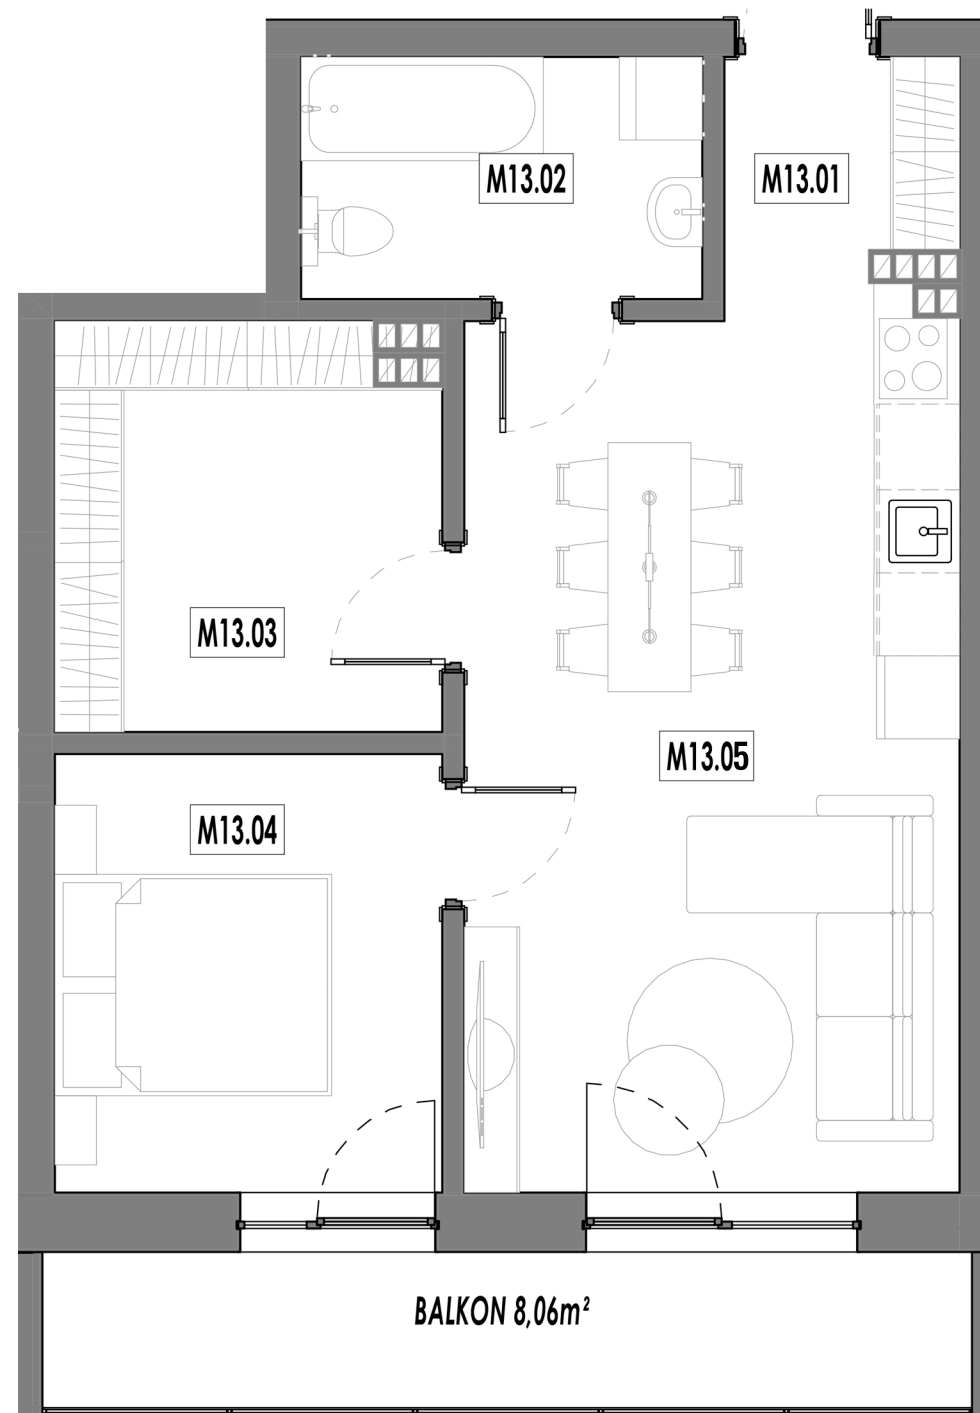

Rzut kondygnacji:



STUCCO INVEST

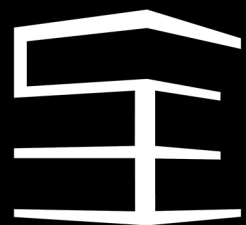

APARTAMENTY
ZĄBKOWICE

**Umów się
z naszym doradcą**

📍 Osiedle Robotnicze, Dąbrowa Górnicza

☎ 531 626 004

✉ biuro@stucco-invest.pl