

Mieszkanie M15

www.apartamentyzabkowice.pl


Piętro: 3 Liczba pokoi: 3

Powierzchnia: 50,87 m²

M15.01	Komunikacja	8,40 m ²
M15.02	Łazienka	4,14 m ²
M15.03	Sypialnia	8,98 m ²
M15.04	Pokój	8,86 m ²
M15.05	Salon	20,49 m ²

Balkon: 25,38 m²


Powierzchnia użytkowa mieszkania obliczona jest według normy PN-ISO 9836 z 1997 roku. Przedstawiona na karcie aranżacja mieszkania jest przykładowa, rysunki mają charakter informacyjny i nie stanowią oferty w rozumieniu kodeksu cywilnego.

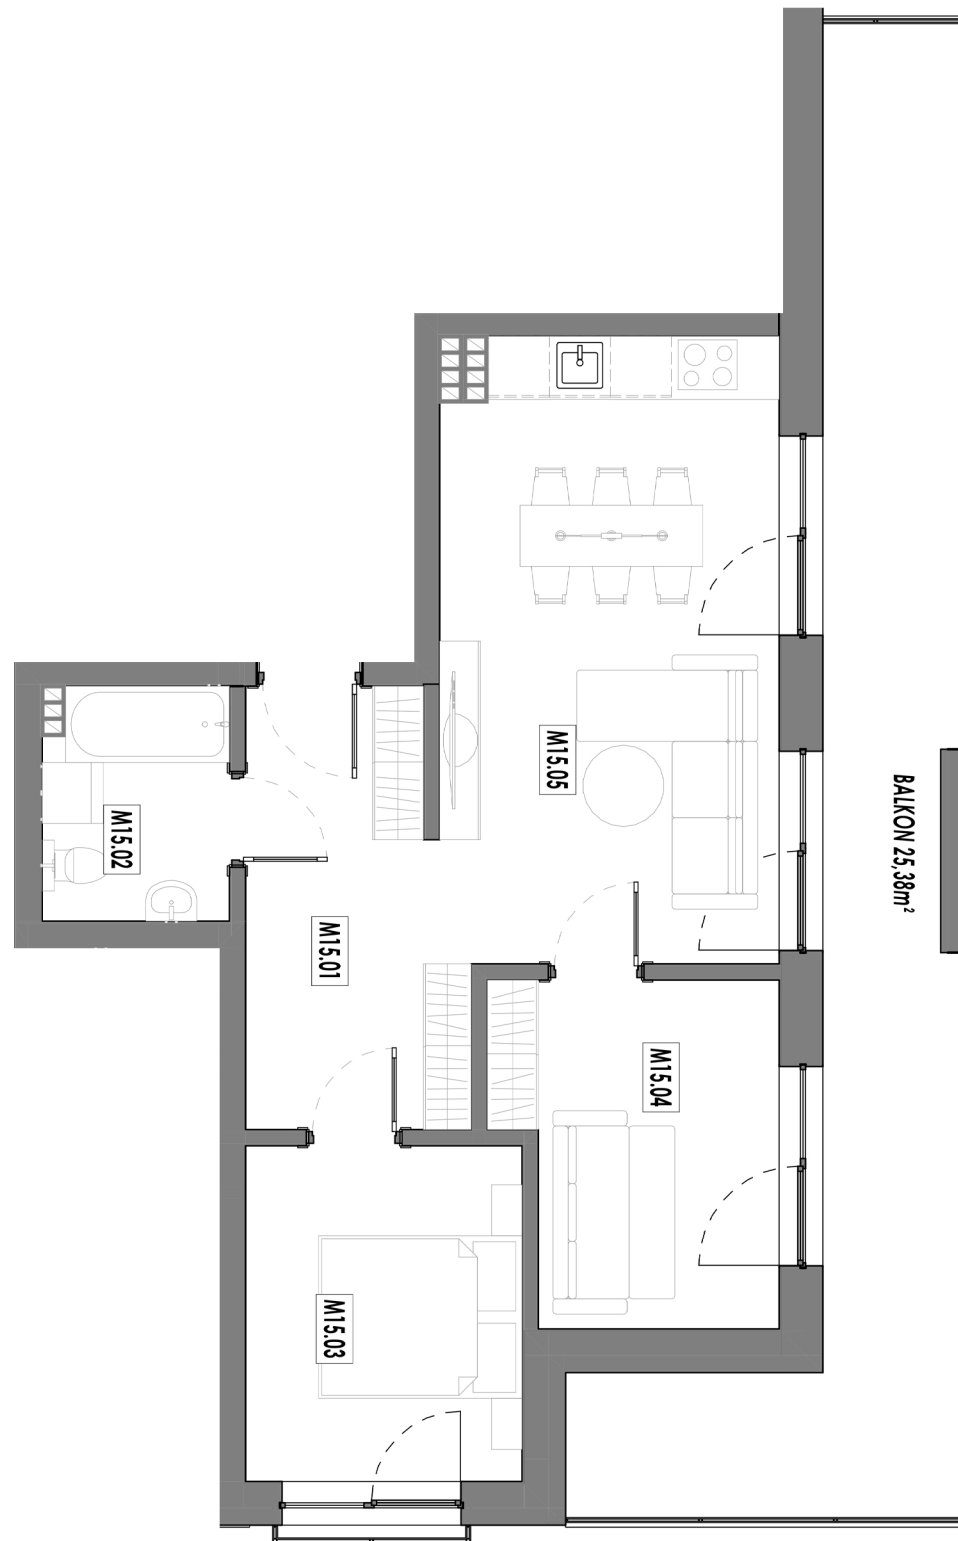

Rzut kondygnacji:



STUCCO INVEST

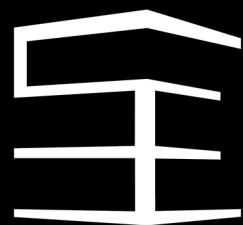

APARTAMENTY
ZĄBKOWICE

Umów się
z naszym doradcą

📍 Osiedle Robotnicze, Dąbrowa Górnicza

☎ 531 626 004

✉ biuro@stucco-invest.pl