

Mieszkanie M20

www.apartamentyzabkowice.pl


Piętro: 4 Liczba pokoi: 3

Powierzchnia: 50,73 m²

M20.01	Komunikacja	8,40 m ²
M20.02	Łazienka	4,10 m ²
M20.03	Sypialnia	8,98 m ²
M20.04	Pokój	8,86 m ²
M20.05	Salon	20,39 m ²

Balkon: 23,34 m²


Powierzchnia użytkowa mieszkania obliczona jest według normy PN-ISO 9836 z 1997 roku. Przedstawiona na karcie aranżacja mieszkania jest przykładowa, rysunki mają charakter informacyjny i nie stanowią oferty w rozumieniu kodeksu cywilnego.

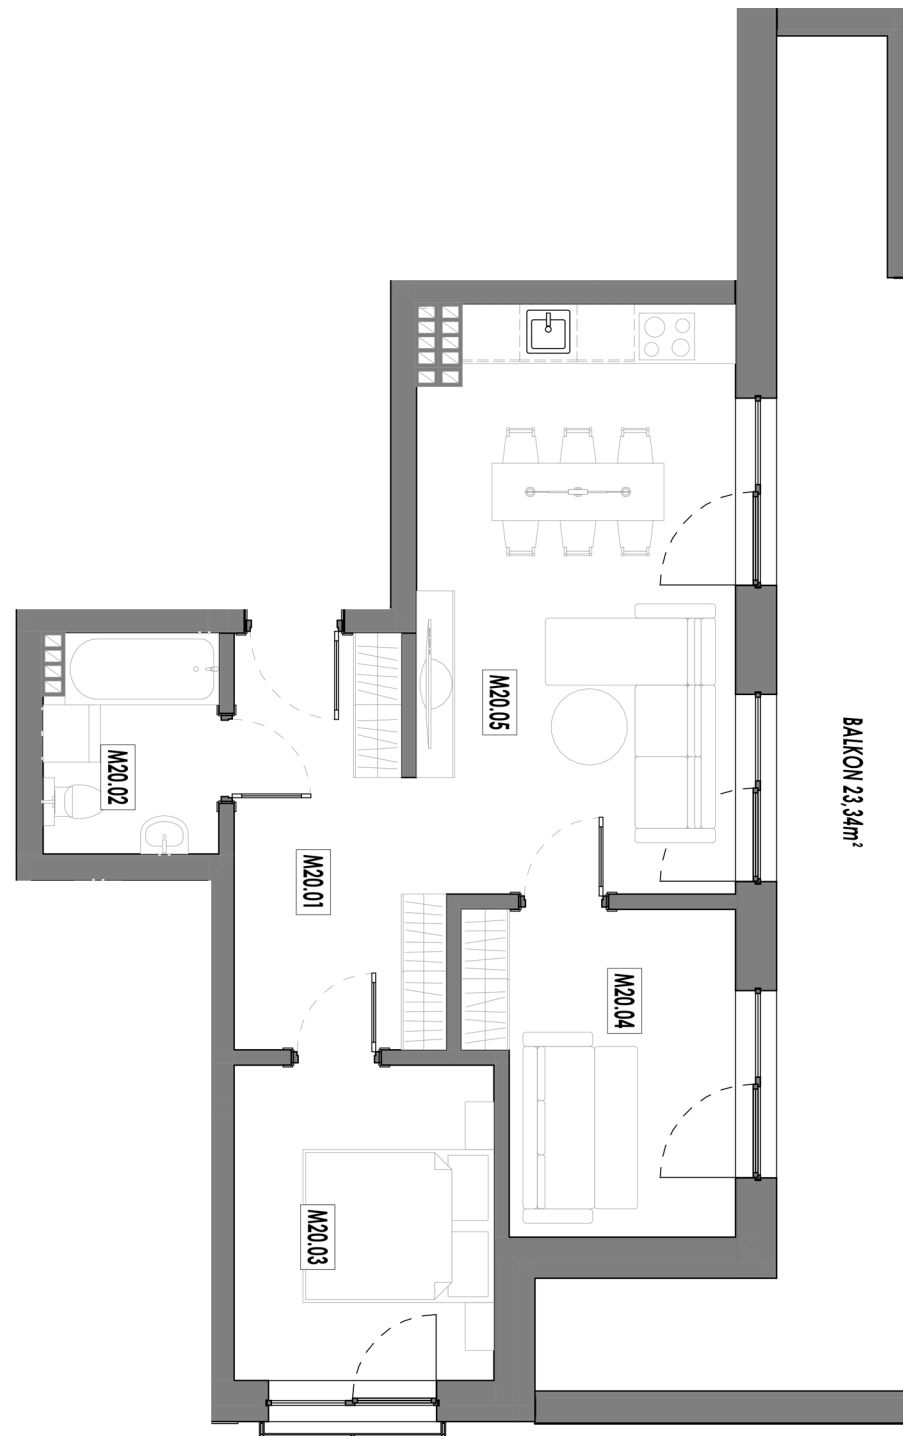

Rzut kondygnacji:



STUCCO INVEST

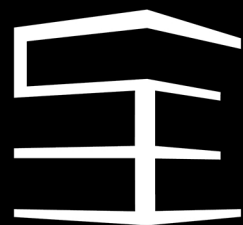

APARTAMENTY
ZĄBKOWICE

Umów się
z naszym doradcą

📍 Osiedle Robotnicze, Dąbrowa Górnicza

☎ 531 626 004

✉ biuro@stucco-invest.pl