

Mieszkanie M3

www.apartamentyzabkowice.pl

Piętro: 1 Liczba pokoi: 2

Powierzchnia: 47,66 m²

M3.01 Wiatrołap 2,92 m²

M3.02 Łazienka 5,08 m²


M3.03 Garderoba 8,23 m²

M3.04 Sypialnia 8,88 m²

M3.05 Salon 22,55 m²

Taras: 14,22 m²


Powierzchnia użytkowa mieszkania obliczona jest według normy PN-ISO 9836 z 1997 roku. Przedstawiona na karcie aranżacja mieszkania jest przykładowa, rysunki mają charakter informacyjny i nie stanowią oferty w rozumieniu kodeksu cywilnego.

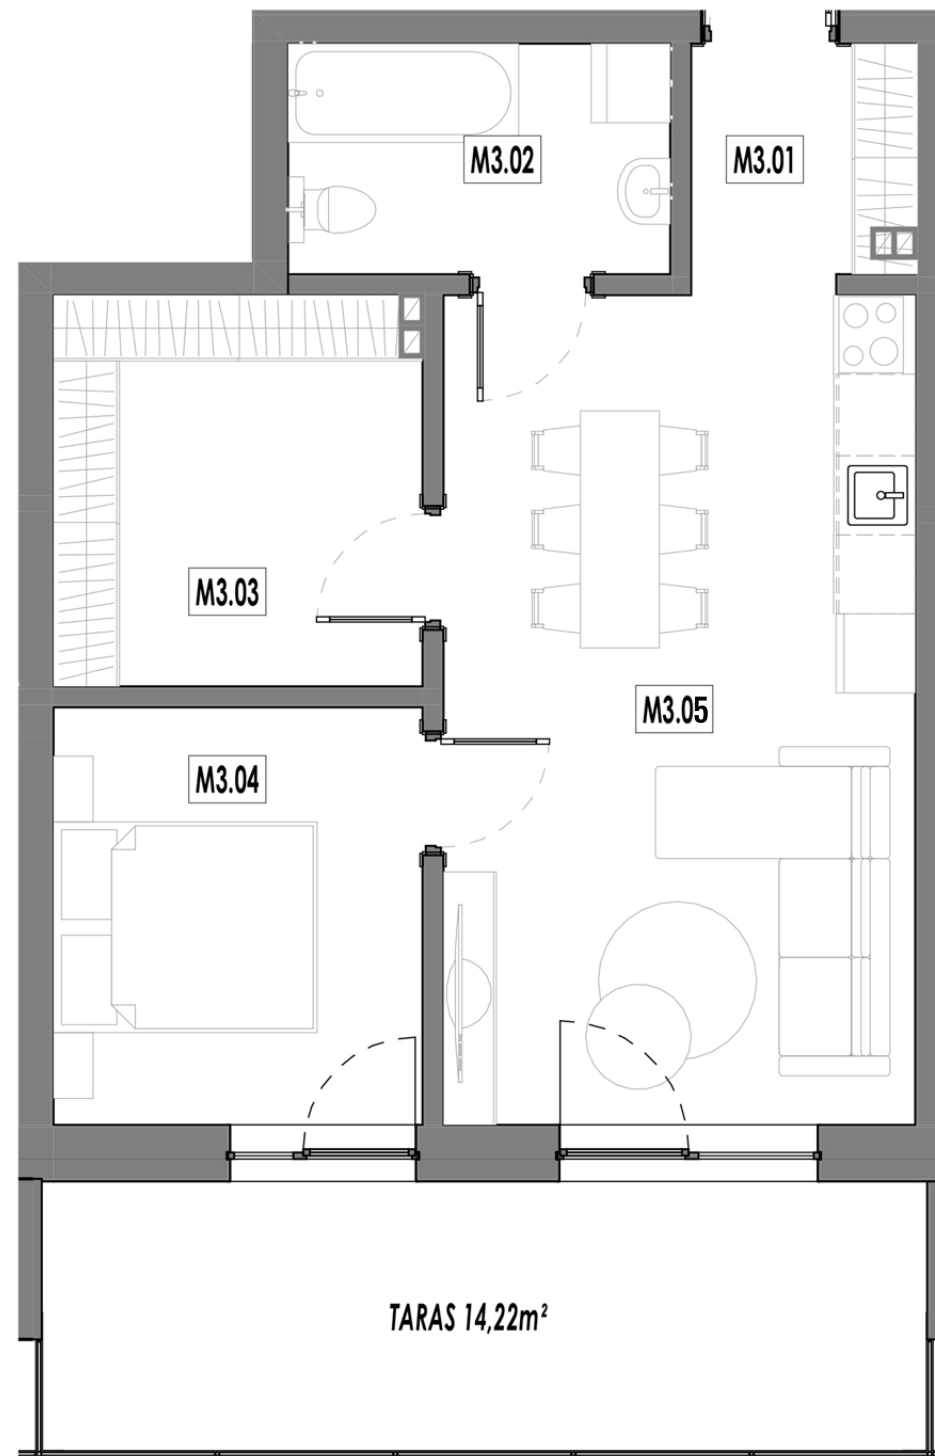

Rzut kondygnacji:



STUCCO INVEST

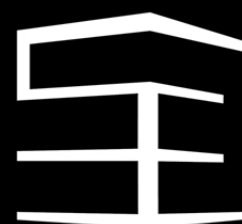 APARTAMENTY
ZĄBKOWICE

**Umów się
z naszym doradcą**

 Osiedle Robotnicze, Dąbrowa Górnicza

 531 626 004

 biuro@stucco-invest.pl