

Mieszkanie M5

www.apartamentyzabkowice.pl


Piętro: 1 Liczba pokoi: 3

Powierzchnia: 50,96 m²

M5.01 Komunikacja	8,40 m ²
M5.02 Łazienka	4,07 m ²
M5.03 Sypialnia	8,98 m ²
M5.04 Pokój	8,86 m ²
M5.05 Salon	20,65 m ²

Balkon: 23,40 m²

Powierzchnia użytkowa mieszkania obliczona jest według normy PN-ISO 9836 z 1997 roku. Przedstawiona na karcie aranżacja mieszkania jest przykładowa, rysunki mają charakter informacyjny i nie stanowią oferty w rozumieniu kodeksu cywilnego.

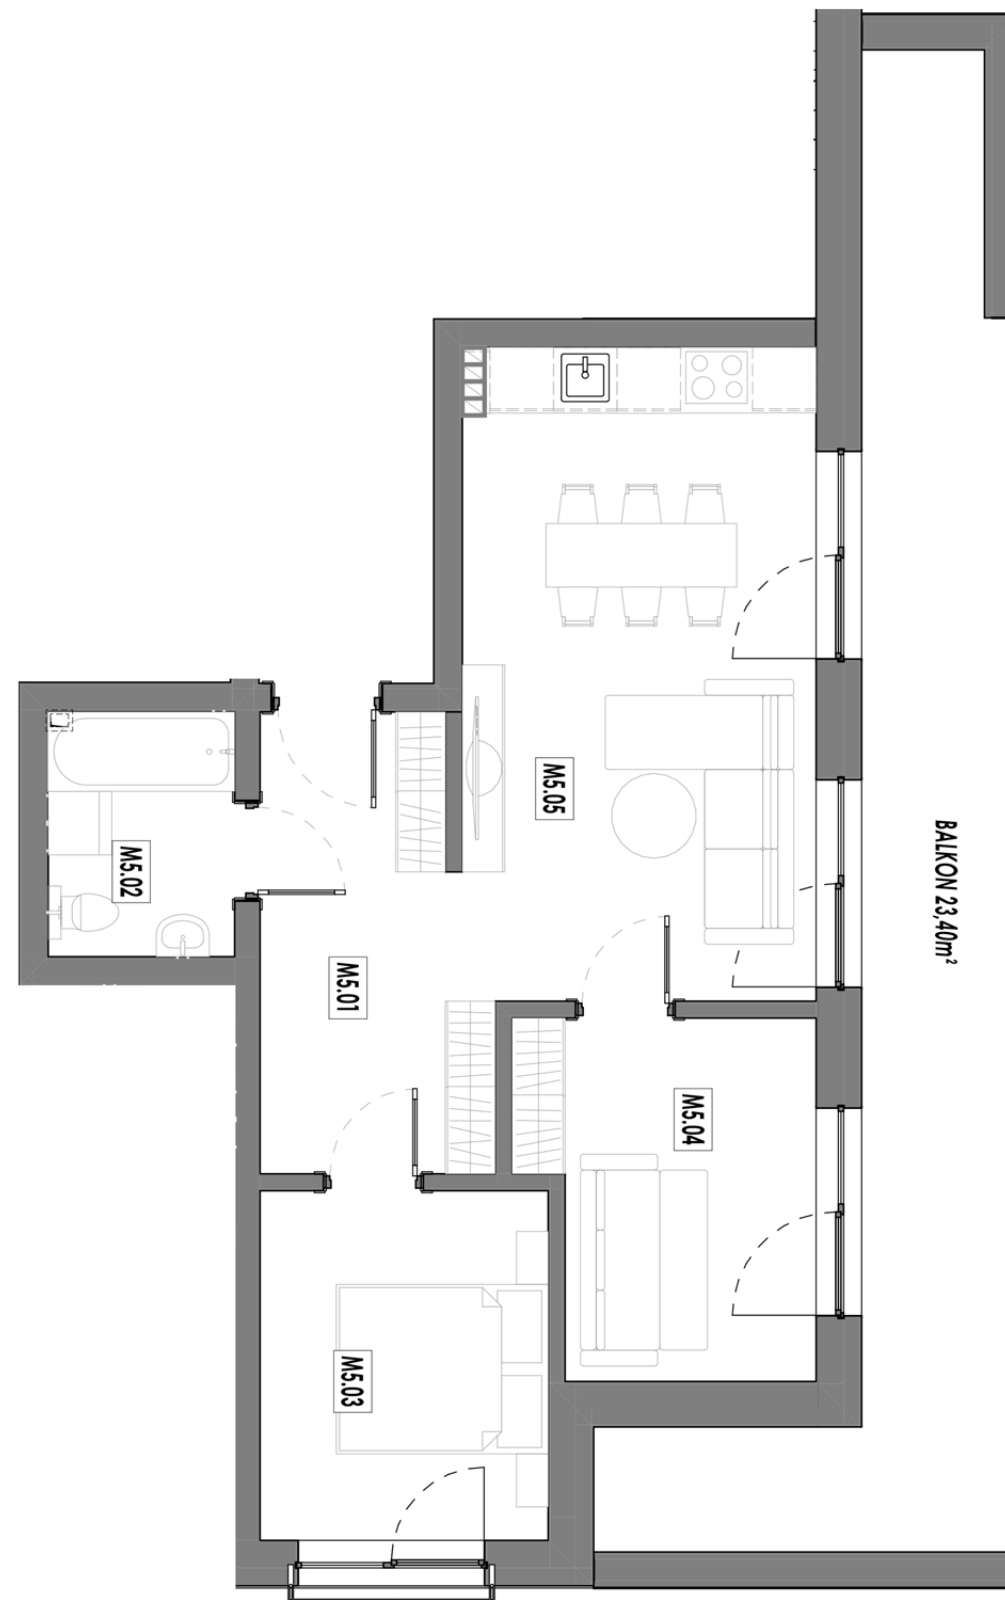

Rzut kondygnacji:



STUCCO INVEST



APARTAMENTY
ZĄBKOWICE

Umów się
z naszym doradcą

📍 Osiedle Robotnicze, Dąbrowa Górnicza

☎ 531 626 004

✉ biuro@stucco-invest.pl